



前台外立面



前台内立面

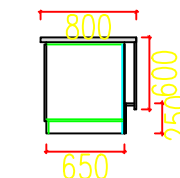


前台侧立面

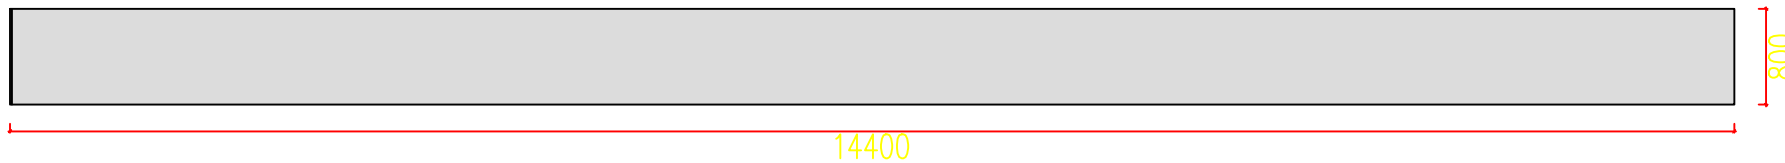


前台俯视图


学生服务中心前台详图

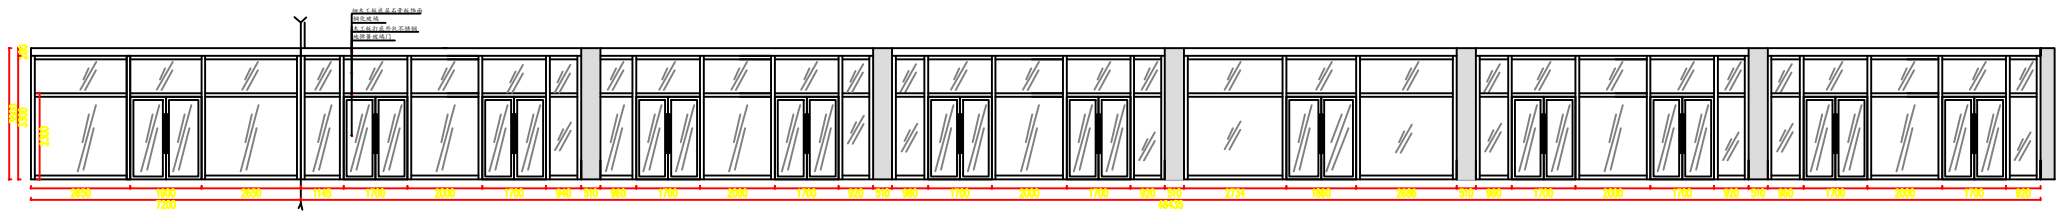

桐城师范高等专科学校创新创业孵化基地及学生服务中心外部立面图

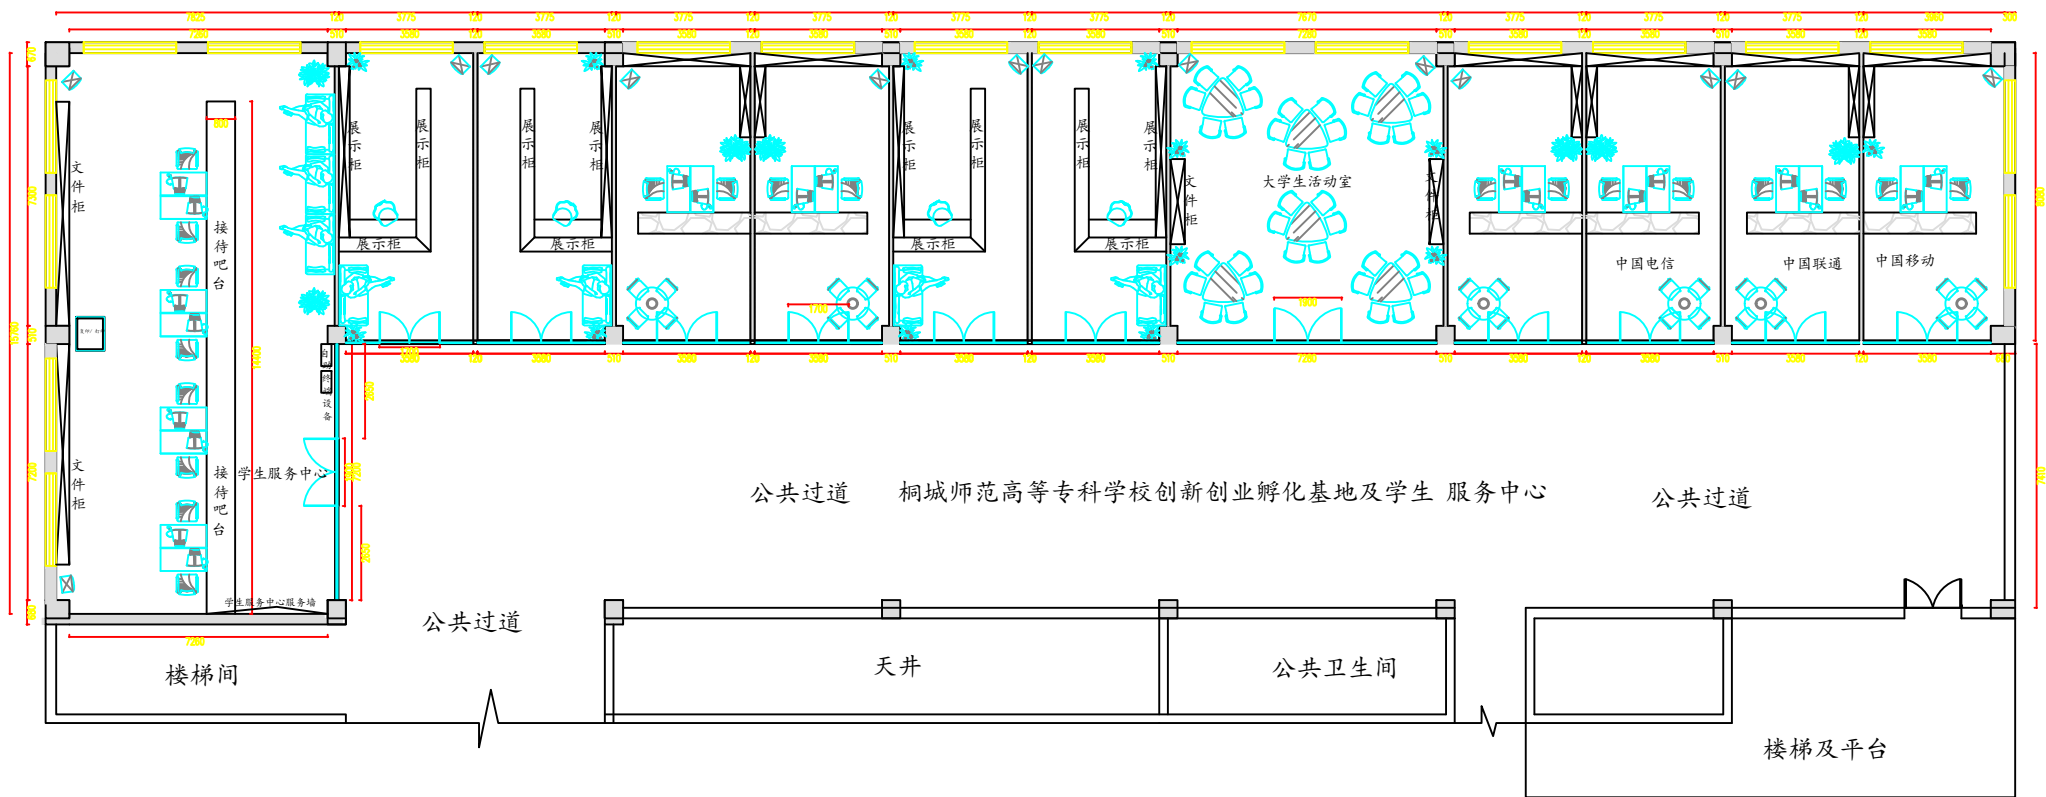

桐城师范高等专科学校创新创业孵化基地及学生服务中心平面布置图

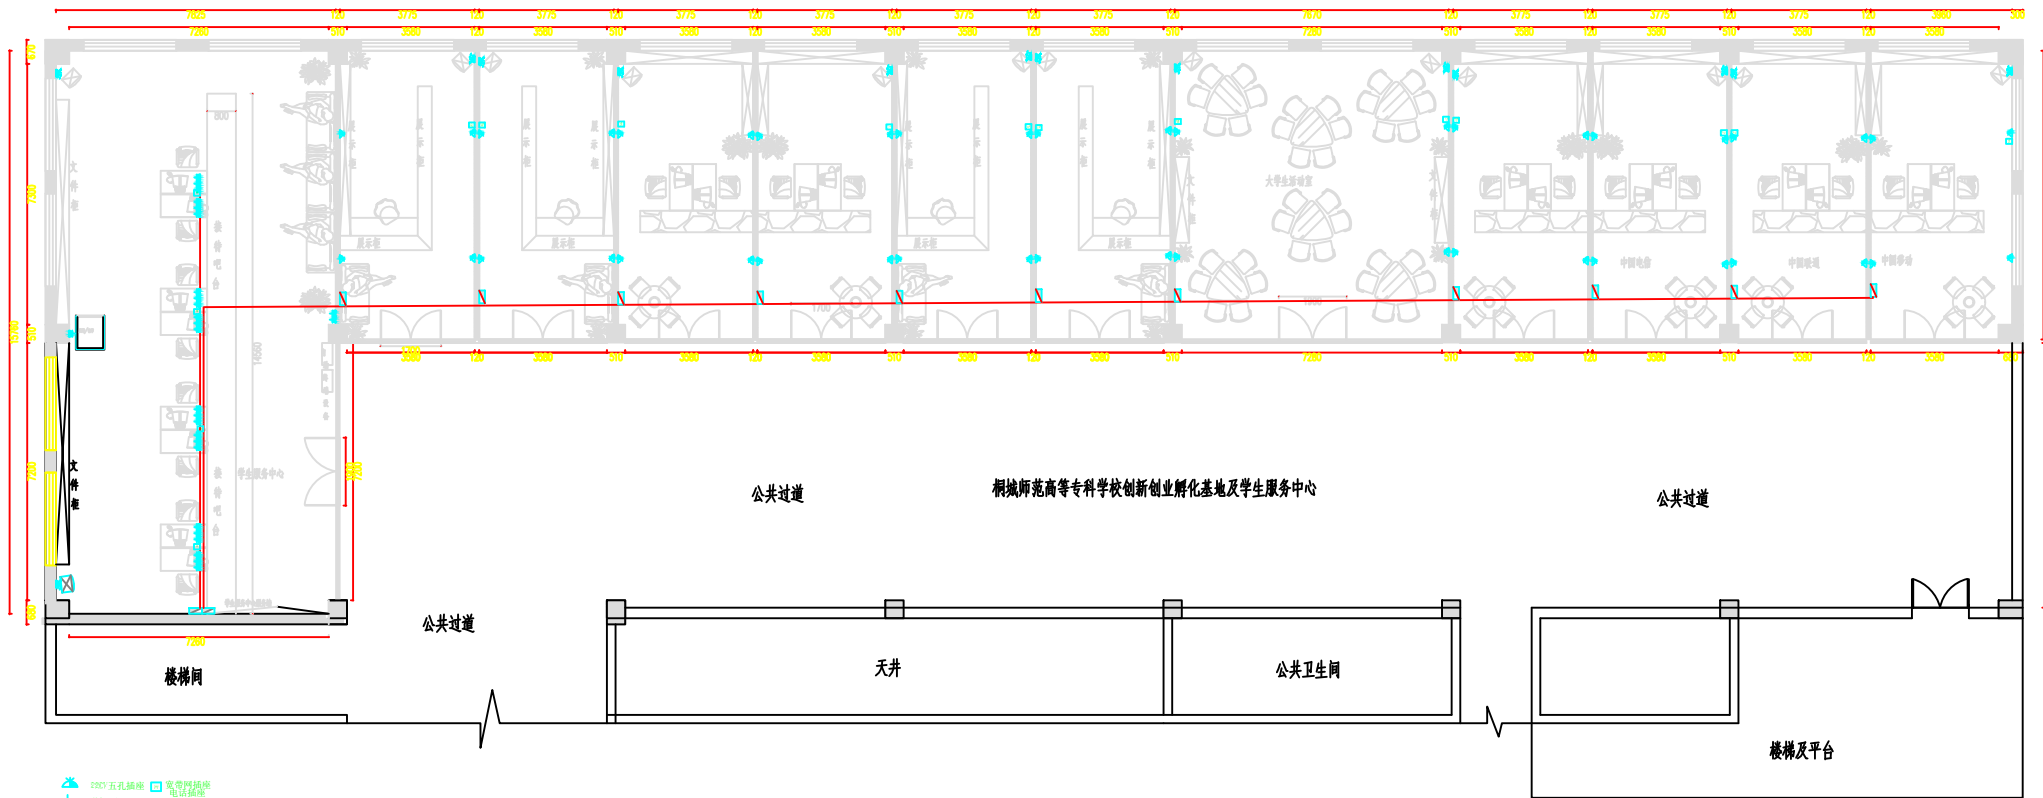

桐城师范高等专科学校创新创业孵化基地及学生服务中心强弱电位置图

